



PRZYKŁAD ZASTOSOWANIA SYSTEMU NOVAG K30:
balkony i tarasy z posadzkami z płytek ceramicznych bez możliwości montażu rynny

- ① płytki ceramiczne
- ② zaprawa klejowa
- ③ zaprawa uszczelniająca Novag 2K
- ④ taśma uszczelniająca Novag PL3PP
- ⑤ profil okapowy **Novag K30**
- ⑥ otwór odprowadzający wilgoć
- ⑦ spoina elastyczna NOVAG
- ⑧ sznur dylatacyjny (Ø6mm)
- ⑨ podkład cementowy (zbrojony)
- ⑩ folia PE
- ⑪ termoizolacja (wytrzymałość na ściskanie >300kPa)
- ⑫ paroizolacja
- ⑬ warstwa spadkowa
- ⑭ termoizolacja z tynkiem
- ⑮ konstrukcja płyty balkonu

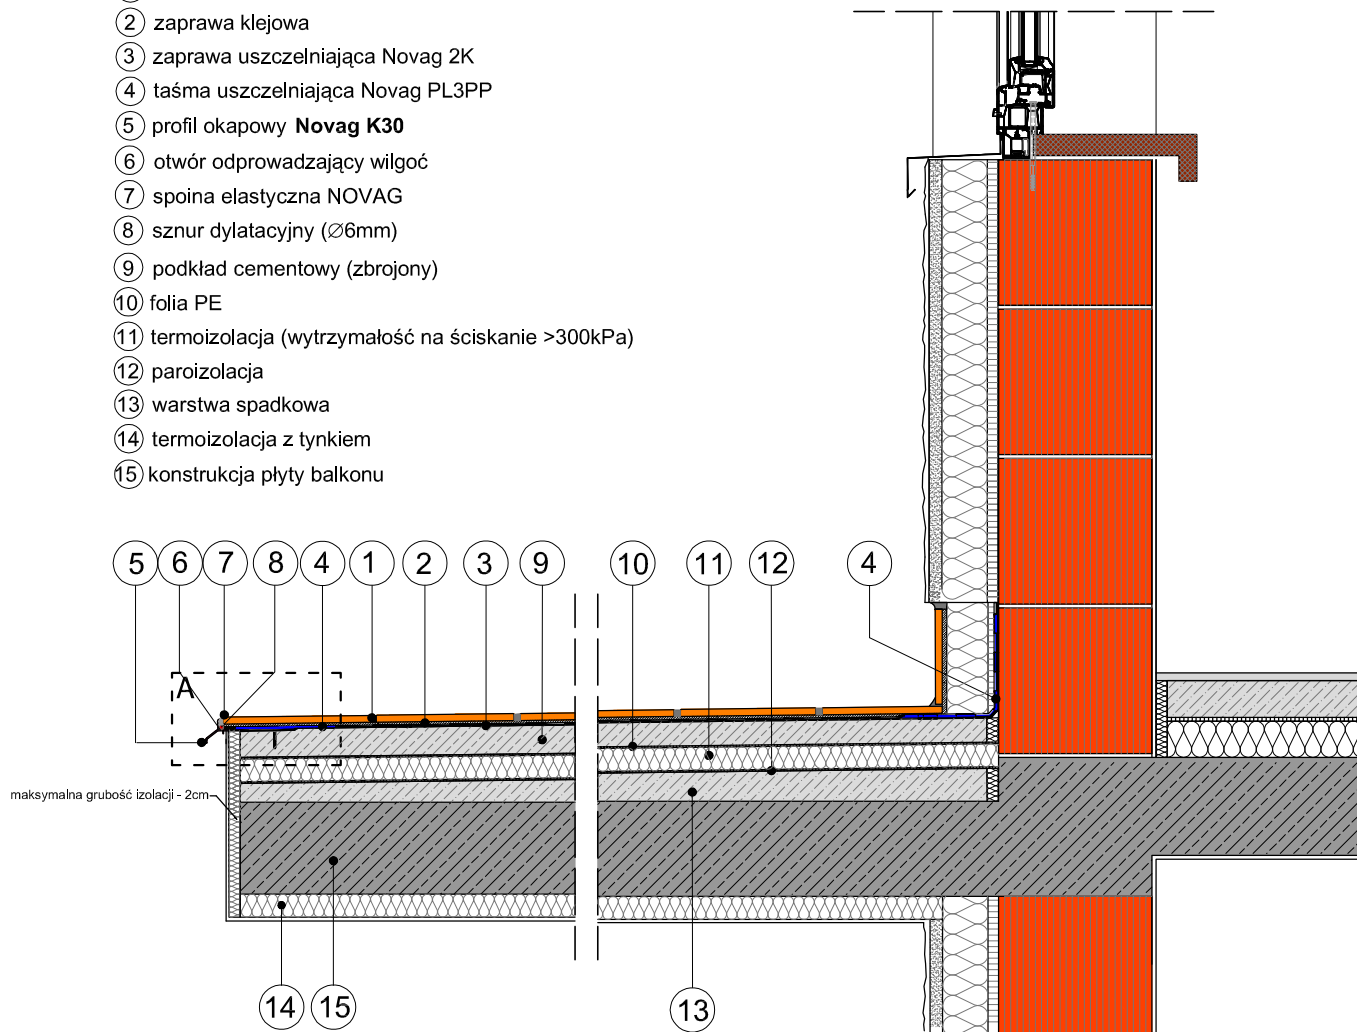

A

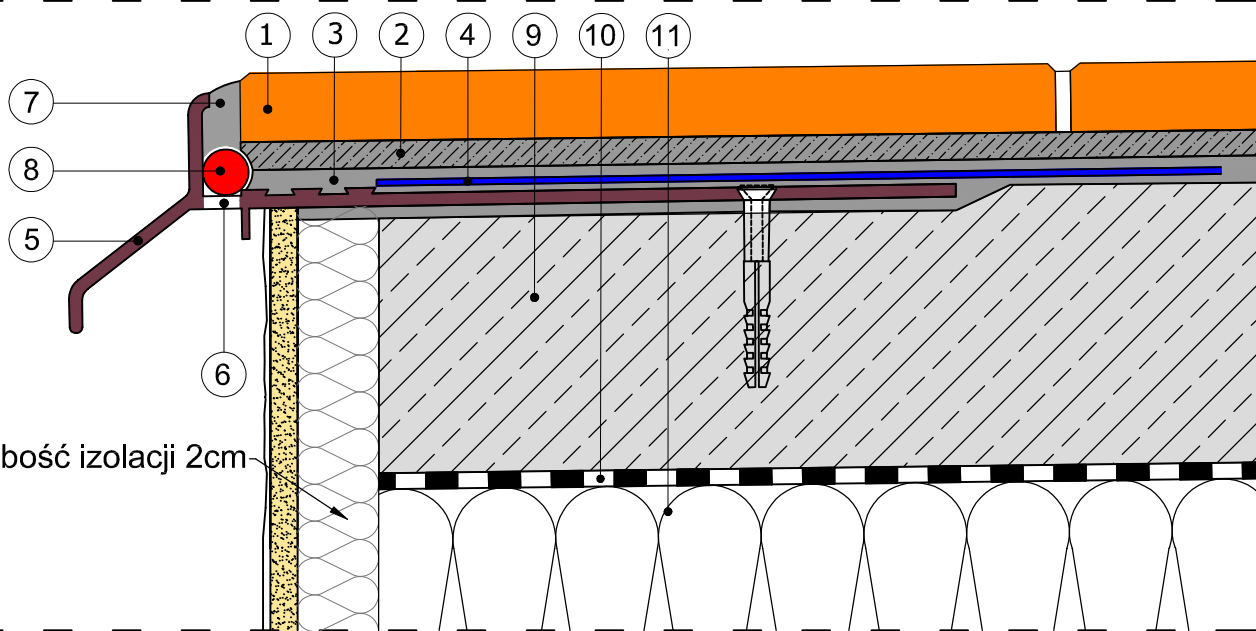


maksymalna grubość izolacji 2cm

Niniejszy rysunek nie wyczerpuje wszystkich aspektów technicznych wykonania prac. Integralną częścią rysunków są Karty Techniczne poszczególnych produktów.

NOVAG

NOVAG Sp. z o.o. 41-800 Zabrze, ul. Wolności 63
e-mail: biuro@novag.pl Tel.kom.: +48 603533174
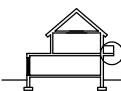
| | | | |
|---|---------------|--------|--------------------|
| projektant: | | | podpis: |
| inwestor: | | | |
| obiekt / temat : | | | |
|  | nr projektu : | data : | nr rys. : |
| | Plik : | faza: | P.B. |
| | | | skala: 1:10 |